



ΕΦΗΜΕΡΙΣ ΤΗΣ ΚΥΒΕΡΝΗΣΕΩΣ

ΤΗΣ ΕΛΛΗΝΙΚΗΣ ΔΗΜΟΚΡΑΤΙΑΣ

ΤΕΥΧΟΣ ΤΕΤΑΡΤΟ **Αρ. Φύλλου 1282**

31 Δεκεμβρίου 2004

ΠΕΡΙΕΧΟΜΕΝΑ

ΑΠΟΦΑΣΕΙΣ

ΑΠΟΦΑΣΕΙΣ

Αριθ. 3911 (1)

Τροποποίηση σχεδίου πόλης ΑΓΡΙΝΙΟΥ Δ.Δ. Καμαρούλας Ν. Αιτ/νίας στα Ο.Τ 50-52-54 αυτού.

Ο ΝΟΜΑΡΧΗΣ ΑΙΤΩΛΟΑΚΑΡΝΑΝΙΑΣ

Έχοντας υπόψη:

1. Τις διατάξεις του Ν.Δ. της 17.7.1923 «περί σχεδίων πόλεων κλπ.»

2. Τις διατάξεις του Ν 2218/94/ΦΕΚ/Α' και του Ν. 2240/94/ΦΕΚ 153 Α΄ «περί Νομαρχιακής Αυτοδιοίκησης».

3. Το ΦΕΚ 355/Β/4.5.1995 «Δημοσίευση Οργανισμού Νομαρχιακής Αυτοδιοίκησης Αιτ/νίας» όπως τροποποιήθηκε και ισχύει.

4. Τις διατάξεις του άρθρου 29 του Ν. 2831/2000 (ΦΕΚ 140/Α/00) όπως τροποποιήθηκε με το άρθρο 10 του Ν. 3044/2002 (ΦΕΚ 197/Α/27.8.2002).

5. Την υπ' αριθμ. 2125/20.10.2004 Εισήγηση του Τ.Π.Ε. Αγρινίου Ν.Αιτ/νιας.

6. Τα τοπογραφικά διαγράμματα καθώς και τις αμοιβές - φορολογικά της Μηχ/κου Ζαμπάρα Αλεξ. Αθανασίας καθώς και τις φωτογραφίες της περιοχής.

7. Την υπ' αριθμ. 140/2002 Απόφαση του Δημοτικού Συμβουλίου Δήμου Αγρινίου Ν. Αιτ/νιας.

8. Το γεγονός ότι τηρήθηκε η διαδικασία των εγκ. 1/61 και 8/75 του ΥΠΕΧΩΔΕ.

9. Την σύμφωνη γνωμοδότηση του Συμβουλίου Χ.Ο.Π. του Ν. Αιτ/νίας όπως διατυπώθηκε στην 14η πράξη, θέμα 1ο αυτού.

10. Το γεγονός ότι δεν προκαλείται δαπάνη σε βάρος του κρατικού προϋπ/σμού (αρθρ. 29 Α του Ν 1558/1985) όπως αυτό προστέθηκε με το αρθρ. 27 του Ν.2081/1992 (ΦΕΚ 154/Α).

11.Την υπ. Αρ. 156/2001 Απόφαση του Διοικητικού Εφετείου Πατρών.

12.Την υπ' αριθμ. αίτηση του Ευάγγελου Δανία προς τον Δήμο Αγρινίου.

13. Τις εφημερίδες δημοσίευσης (4 φύλλα).

14.Την υπ' αριθμ. 10435/2003 ένσταση του Γαντζούδη Βασιλείου προς τον Δήμο Αγρινίου.

15. Την υπ' αριθμ. 409/2003 Απόφαση του Δημοτικού Συμβουλίου Αγρινίου επί της ένστασης.

16. Την από 10.12.2003 βεβαίωση Δημάρχου Αγρινίου.

17.Τα υπ' αριθμ. Τ34775/2003 και 2019/2002/2003 έγραφα της Τεχνικής Υπηρεσίας του Δήμου Αγρινίου.

18.Την υπ' αριθμ. 216/15.1.2003/ΦΕΚ 63/Β/24.1.2003 περί μεταβίβαση αρμοδιοτήτων στους βοηθούς Νομάρχες, αποφασίζουμε:

Την τροποποίηση του σχ. Πόλης του Δ.Δ. Καμαρούλας του Δήμου Αγρινίου του Ν. Αιτωλοακαρνανίας μεταξύ των Ο.Τ. 50-52-54 μετατρέποντας τμήμα του κοινόχρηστου χώρου σε οικοδομήσιμο δημιουργώντας δύο νέα οικοδομικά τετράγωνα το Ο.Τ. 54^{A} και το Κ.Χ. 54Β και πεζόδρομο μεταξύ τους πλάτους 3,00μ., μετά την υπ' αριθμ. 156/2001 Απόφαση Διοικητικού Εφετείου Πατρών. Με την προτεινόμενη τροποποίηση επιβάλλεται εισφορά σε γη σύμφωνα με το άρθρο 11 του Ν. 3212/2003.

Η απόφαση αυτή να δημοσιευθεί στην Εφημερίδα της Κυβερνήσεως.

Μεσολόγγι, 29 Νοεμβρίου 2004

Ο Νομάρχης κ.α.α.
Ο Αναπληρωτής Νομάρχης
ΔΗΜΗΤΡΙΟΣ ΓΕΡΟΠΑΝΤΑΣ

ΑΠΟΣΠΑΣΜΑ ΣΧΕΔΙΟΥ ΠΟΛΕΩΣ ΚΑΜΑΡΟΥΛΑΣ - ΚΛ. 1:1000


ΥΠΟΜΝΗΜΑ
- Συρματόπλεγμα
- Μανδρότοιχος με κάγκελο
- Μανδρότοιχος με κάγκελο
- Προτεινόμενη Ρ.Γ.
- Προτεινομενη Ο.Γ.
- Καταργουμενη ρυμοτ. γραμμη
- Οριο υφισταμενου δρόμου

ΟΡΟΙ ΔΟΜΗΣΗΣ (ΤΟΜΕΑΣ Β) Τ.Υ. 13130/οικ/24.11.72 (Φ.Ε.Κ. 388Δ'6.12.72) ΠΕΡΙ ΕΓΚΡΙΣΕΩΣ ΣΧ. ΠΟΛΗΣ ΚΑΜΑΡΟΥΛΑΣ

	ΚΑΝΟΝΑΣ	Παρεκλιση	
Προσωπο	14	13μ	8μ
Εμβαδο	300	300 μ2	150 μ2
Καλυψη	60%	60%	
Σ.Δ.	1.2	1.2	
Hmax	10 μ	10 μ + 2,0 μ. γιά στέγη	

ΚΤΗΜΑΤΟΛΟΓΙΚΟΣ ΠΙΝΑΚΑΣ

Α/Α	ΟΝΟΜΑΤΕΠΩΝΥΜΟ	ΔΙΕΥΘΥΝΣΗ
01	ΛΑΜΠΡΟΣ Λ. ΜΕΡΜΗΓΚΑΣ	ΚΑΜΑΡΟΥΛΑ
02	ΓΕΩΡΓΙΟΣ Β.ΜΕΡΜΗΓΚΑΣ	ΚΑΜΑΡΟΥΛΑ
03	ΓΕΩΡΓΙΟΣ ΔΑΝΙΑΣ	Ηοῦς 23-24 ΓΛΥΦΑΔΑ
04	ΑΘΑΝΑΣΙΟΣ Γ. ΔΑΝΙΑΣ	ΚΑΜΑΡΟΥΛΑ
05	ΑΘΑΝΑΣΙΟΣ ΔΑΝΙΑΣ	ΚΑΜΑΡΟΥΛΑ
06	ΓΕΩΡΓΙΟΣ ΚΟΤΡΩΝΗΣ	ΚΑΝΑΤΑ 8, ΑΓΡΙΝΙΟ
07	ΒΑΣΙΛΕΙΟΣ Χ. ΓΑΤΖΟΥΔΗΣ	ΚΑΜΑΡΟΥΛΑ
08	ΖΑΦΕΙΡΗ ΑΓΓΕΛΙΚΗ	ΑΡΓΟΝΑΥΤΩΝ 5, Ν. ΖΩΓΡΑΦΟΥ

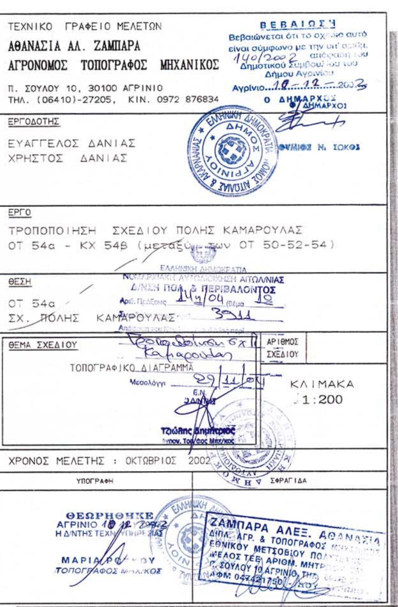

ΟΤ 50 · ΟΤ 52 · ΟΤ 54 · ΟΤ 54α · ΚΧ 54β · ΠΡΑΣΙΝΟ

ΟΔΟΣ ΣΧ. ΠΟΛΗΣ ΠΛ. 10,00 μ
Υφιστάμενος δρόμος
ΕΘΝΙΚΗ ΟΔΟΣ ΑΓΡΙΝΙΟΥ ΚΑΡΠΕΝΗΣΙΟΥ ΠΛ. 12,00 μ
ΠΕΖΟΔΡΟΜΟΣ ΠΛ. 3,00 μ
ΠΡΑΣΙΑ ΠΛΑΤΟΥΣ 4,00 μ
ΟΔΟΣ ΣΧ. ΠΟΛΗΣ ΠΛ. 8,00 μ

Υπολογισμός εισφοράς σε γη βάσει του Ν 3212 άρθρο 11 παρ. ε.
Η υποχρέωση της ιδιοκτησίας σε εισφορά σε γη υπολογίζεται σε 548,98 m².
Η ρυμοτομούμενη έκταση της ιδιοκτησίας μετά την νέα ρυμοτομία είναι 900,10 m².
Η ρυμοτομούμενη ιδιοκτησία από την οποία διέρχονται οι δρόμοι είναι 539,08 m².
Ο κx. που χαρακτηρίζεται πλατεία είναι 361,02 m².
Η εισφορά σε γη επιβάλλεται στην ρυμοτομούμενη ιδιοκτησία με την οποία δημιουργούνται οι δρόμοι που μετά την έγκριση της τροποποίησης θα θεωρηθούν διανοιγμένοι όσον αφορά την ιδιοκτησία Ευαγγέλου κ' Χρήστου Δανιά.

Το παρόν συνοδεύει το υπ' αρ. 2546/04 έγγραφο του Τμ. Π.Ε. Αγρινίου
Αγρίνιο 9.3.04
Ο ΠΡΟΪΣΤΑΜΕΝΟΣ
Η ΕΛ.
Ντίνα Δ. Γιαννακοπούλου
Αρχ/των με Α'β

ΕΘΝΙΚΟ ΤΥΠΟΓΡΑΦΕΙΟ
Για τεχνικούς λόγους στο σχεδιάγραμμα έγινε σμίκρυνση κατά ποσοστό 30 %

ΑΡΧΕΙΟ: PIN1.FPL

Αριθ. 3082 (2)

Τροποποίηση σχεδίου πόλης ΑΓΡΙΝΙΟΥ Ν. Αιτ/νίας στα Ο.Τ. 210 -210Α αυτού.

Ο ΝΟΜΑΡΧΗΣ ΑΙΤΩΛΟΑΚΑΡΝΑΝΊΑΣ

Έχοντας υπόψη:

1. Τις διατάξεις του Ν.Δ. της 17.7.1923 «περί σχεδίων πόλεων κλπ.»

2. Τις διατάξεις του Ν 2218/94/ΦΕΚ/Α' και του Ν. 2240/94/ΦΕΚ 153 Α «περί Νομαρχιακής Αυτοδιοίκησης».

3. Το ΦΕΚ 355/Β/4.5.1995 «Δημοσίευση Οργανισμού Νομαρχιακής Αυτοδιοίκησης Αιτ/νίας.» όπως τροποποιήθηκε και ισχύει.

4. Τις διατάξεις του άρθρου 29 του Ν 2831/2000 (ΦΕΚ 140/Α/00) όπως τροποποιήθηκε με το άρθρο 10 του Ν. 3044/2002 (ΦΕΚ 197/Α/27.8.2002)

5. Την υπ. Αρ. 981/1.6.2004 Εισήγηση του Τ.Π.Ε. Αγρινίου Ν.Αιτ/νιας.

6. Τα τοπογραφικά διαγράμματα θεωρημένα, τις φωτογραφίες καθώς και τις εφημερίδες δημοσίευσης.

7. Την υπ'αριθμ. 56/2003 Απόφαση του Δημοτικού Συμβουλίου Δήμου Αγρινίου Ν. Αιτ/νίας.

8. Το αποδεικτικό τοιχοκόλλησης της υπ' αριθμ. 56/2003 απόφασης του Δ.Σ. του Δήμου Αγρινίου, καθώς και τα αποδεικτικά επίδοσης ομόρων.

9. Το γεγονός ότι τηρήθηκε η διαδικασία των εγκ. 1/61 και 8/75 του ΥΠΕΧΩΔΕ.

10. Την σύμφωνη γνωμοδότηση του Συμβουλίου Χ.Ο.Π. του Ν. Αιτ/νίας όπως διατυπώθηκε στην 14η πράξη, θέμα 3ο αυτού.

11.Το γεγονός ότι δεν προκαλείται δαπάνη σε βάρος του κρατικού προϋπ/σμού (αρθρ. 29 Α του Ν 1558/1985) όπως αυτό προστέθηκε με το αρθρ. 27 του Ν.2081/1992 (ΦΕΚ 154/Α).

12.Την υπ'αριθμ. Τ30288/2003 ανακοίνωση του Δ.Αγρινίου Ν. Αιτ/νιας.

13. Την αίτηση της ενδιαφερόμενης Αλίκης Αθ. Ρεγκούτα.

14. Τις ενστάσεις των Σπ. Γιωτόπουλου, Πασχέντη Δημ. Και την αναφορά του Δημ. Γιαταγάνα.

15.Την υπ' αριθμ. 69/2004 Απόφαση Δημοτικού Συμβουλίου Δ. Αγρινίου επί των ενστάσεων.

16.Την υπ' αριθμ.16588/2004 εισήγηση - έκθεση της Τεχνικής Υπηρεσίας του Δ. Αγρινίου.

17. Την υπ' αριθμ.Τ 14769/2004 Βεβαίωση Δημάρχου Αγρινίου ότι δεν ρυμοτομείται κτίσμα με νόμιμη άδεια και δεν καθίσταται οικόπεδο από άρτιο μη άρτιο.

18.Την υπ' αριθμ. 216/15.1.2003/ΦΕΚ 63/Β/24.1.2003 περί μεταβίβαση αρμοδιοτήτων στους βοηθούς Νομάρχες, αποφασίζουμε:

Εγκρίνεται η τροποποίηση του σχεδίου πόλης Αγρινίου Ν. Αιτ/νίας και στα Ο.Τ. 210 και 210^{Α} αυτού, δηλαδή η οδός Ομονοίας να έχει πλάτος 10μ. όπως ήταν και στο σχέδιο πόλης Αγρινίου του 1966, όπως ακριβώς απεικονίζεται και στο συνημμένο διάγραμμα το οποίο αποτελεί αναπόσπαστο τμήμα αυτής της απόφασης.

Η απόφαση αυτή να δημοσιευθεί στην Εφημερίδα της Κυβερνήσεως.

Μεσολόγγι, 29 Νοεμβρίου 2004

Ο Νομάρχης κ.α.α.
Ο Αναπληρωτής Νομάρχης
ΔΗΜΗΤΡΙΟΣ ΓΕΡΟΠΑΝΤΑΣ


ΟΔΟΣ ΑΡΓΥΡΟΚΑΣΤ
ΟΔΟΣ ΚΡΥΣΤΑΛΛΗ
ΠΕΖΟΔΡΟΜΟΣ
ΟΔΟΣ ΕΙΡΗΝΗΣ
ΟΔΟΣ ΟΜΟΝΟΙΑΣ
ΟΔΟΣ ΓΕΡΝΑ
ΟΤ 210
ΟΤ 210Α
ΟΤ 223
2/Π
4/Π
1/Κ
1/Π
ΕΘΝΙΚΟ ΤΥΠΟΓΡΑΦΕΙΟ
Για τεχνικούς λόγους στο σχεδιάγραμμα έγινε σμίκρυνση κατά ποσοστό 35 %



ΥΠΟΜΝΗΜΑ
ΑΠΟΣΠΑΣΜΑ ΣΧΕΔΙΟΥ ΠΟΛΗΣ ΑΓΡΙΝΙΟΥ. ΚΛ. 1:1000 (ΦΕΚ 46Δ/24-1-9…

ΣΥΜΒΟΛΙΣΜΟΙ
- Συρματόπλεγμα
- Οριο
- Μανδρότοιχος με συρματόπλεγμα
- Μανδρότοιχος με κάγκελο
- Καταργούμενη Ο.Γ
- Προτεινόμενη Ο.Γ
- Προτεινόμενη Ρ.Μ

ΟΡΟΙ ΔΟΜΗΣΗΣ Β ΤΟΜΕΑΣ (Φ.Ε.Κ 686Δ/23-12-78)

	9-6-73	προ 9-6-73	προ 14-10-1966
Πρόσωπο.	10.00	8.00	6.00
Εμβαδό.	200.00	150.00	100.00
Συντ. δόμησης	2.2	2.2	2.2
Κάλυψη	70%	70%	70%
Σύστημα	ΩΣ ΓΟΚ ' 85		
Αριθμ. ορόφων	-//-		
Μέγ. ύψος	-//-		

ΚΤΗΜΑΤΟΛΟΓΙΚΟΣ ΠΙΝΑΚΑΣ

Α/Α	ΟΝΟΜΑΤΕΠΩΝΥΜΟ	ΔΙΕΥΘΥΝΣΗ	ΠΟΛΗ
01	ΒΑΣΣΗ ΙΟΥΛΙΑ	ΟΜΟΝΟΙΑΣ & ΓΕΡΝΑ	ΑΓΡΙΝΙΟ
	ΒΑΣΣΗΣ ΔΗΜΗΤΡΙΟΣ	-//-	-//-
02	ΦΟΥΝΤΑΣ ΓΕΩΡΓΙΟΣ	ΚΕΦΑΛΟΒΡΥΣΟ	ΑΙΤΩΛΙΚΟΥ
03	ΓΙΑΤΑΓΑΝΑΣ ΒΑΣΙΛΕΙΟΣ		ΑΓΡΙΝΙΟ
04	ΑΛΙΚΗ χηρ. ΑΘΑΝ. ΡΕΓΚΟΥΤΑ		ΙΩΑΝΝΙΝΑ
05	ΓΙΑΤΑΓΑΝΑΣ ΔΗΜΗΤΡΙΟΣ		ΑΓΡΙΝΙΟ
06	ΠΑΣΧΕΝΤΗΣ ΔΗΜΗΤΡΙΟΣ	ΟΜΟΝΟΙΑΣ	ΑΓΡΙΝΙΟ
07	ΒΕΛΛΙΟΣ ΧΑΡΑΛΑΜΠΟΣ	ΕΙΡΗΝΗΣ	ΑΓΡΙΝΙΟ
08	ΓΙΩΤΟΠΟΥΛΟΣ ΣΠΥΡΟΣ	ΦΙΛΙΑΣ	ΑΓΡΙΝΙΟ

ΤΕΧΝΙΚΗ ΥΠΗΡΕΣΙΑ
ΔΗΜΟΥ ΑΓΡΙΝΙΟΥ
ΠΑΛΑΜΑ & ΜΑΒΙΛΗ

Βεβαιώνεται ότι το σχέδιο αυτό είναι σύμφωνο με την υπ' αριθ. 59/2003 69/2004 απόφαση του Δημοτικού Συμβουλίου του Δήμου Αγρινίου
Αγρίνιο 14-5-2004
Ο ΔΗΜΑΡΧΟΣ

ΕΡΓΟΔΟΤΗΣ
ΤΕΧΝΙΚΗ ΥΠΗΡΕΣ…

ΕΡΓΟ
ΤΡΟΠΟΠΟΙΗΣΗ ΣΧΕΔΙΟΥ ΠΟΛΗΣ ΣΤΟ ΟΤ 210Α-ΟΤ210 ΤΟΥ ΔΗΜΟΥ ΑΓΡΙΝΙΟΥ (ΟΔΟΣ ΟΜΟΝΟΙΑΣ)

ΘΕΣΗ
ΕΛΛΗΝΙΚΗ ΔΗΜΟΚΡΑΤΙΑ
ΝΟΜΑΡΧΙΑΚΗ ΑΥΤΟΔΙΟΙΚΗΣΗ ΑΙΤΩΛ/ΝΙΑΣ
Δ/ΝΣΗ ΠΟΛ. & ΠΕΡΙΒΑΛΟΝΤΟΣ
Αριθ. Πράξεως 14η/04 (θέμα 3ο)
Συνοδεύει την υπ' αριθ. 3082

ΘΕΜΑ ΣΧΕΔΙΟΥ
ΤΟΠΟΓΡΑΦΙΚΟ ΔΙΑΓΡΑΜΜΑ
Μεσολόγγι 29/11/04

ΑΡΙΘΜΟΣ ΣΧΕΔΙΟΥ

ΚΛΙΜΑΚΑ 1:200

ΧΡΟΝΟΣ ΜΕΛΕΤΗΣ

ΥΠΟΓΡΑΦΗ | ΣΦΡΑΓΙΔΑ

Η συντάξασα
ΧΡΙΣΤΙΝΑ ΓΕΩΡΓΑΚΗ
ΤΟΠΟΓΡΑΦΟΣ ΜΗΧΑΝΙΚΟΣ Τ.Ε.

ΘΕΩΡΗΘΗΚΕ
ΑΓΡΙΝΙΟ 14-5-2004
Η ΔΙ/ΤΗΣ ΤΕΧΝ. ΥΠΗΡΕΣΙΑΣ
ΤΟΠΟΓΡΑΦΟΣ ΜΗΧ/ΚΟΣ

Αριθ. 10478 (3)

Καθορισμός χρήσης παραχωρούμενης δημόσιας χορτολιβαδικής έκτασης στη θέση «Βουρτόπες» του Δήμου Ευρυμενών Ν. Ιωαννίνων, για την ανέγερση Εργατικών Κατοικιών.

Ο ΝΟΜΑΡΧΗΣ ΙΩΑΝΝΙΝΩΝ

Έχοντας υπόψη:

1. Τις διατάξεις του άρθρου 3 παράγραφος 1 «Καθορισμός χρήσεων παραχωρούμενων δημοσίων εκτάσεων» του Ν. 1512 της 11/11.1.1985 (ΦΕΚ 4Α').

2. Τις διατάξεις του άρθρου 3 του Ν.Δ. της 17.7.1923 (ΦΕΚ 228 Α716.8.1923) «Περί σχεδίων πόλεων και κωμών του Κράτους» όπως μεταγενέστερα τροποποιήθηκαν και συμπληρώθηκαν.

3.Τις διατάξεις του Π.Δ.23.2/6.3.1987 ΦΕΚ 166Δ' «Κατηγορίες και περιεχόμενο χρήσεων γης».

4.Τις διατάξεις του Π.Δ. της 24/31.5.1985 (ΦΕΚ 270 Δ') περί τροποποίησης των όρων και περιορισμών δόμησης στις εκτός σχεδίου περιοχές.

5. Την υπ' αριθμ. 376/9.7.2003 απόφαση του Νομαρχιακού Συμβουλίου Ιωαννίνων «Τροποποίηση-κωδικοποίηση του Οργανισμού Εσωτερικής Οργάνωσης και Λειτουργίας των Υπηρεσίας της Ν.Α.Ι.», που δημοσιεύθηκε στην Εφημερίδα της Κυβέρνησης και ισχύει από τις 18.7.2003 (ΦΕΚ989/Β/18.7.2003).

6. Το υπ' αριθμ. 8497/25.10.2004 έγγραφο του Δασαρχείου Ιωαννίνων με το οποίο ζητείται ο καθορισμός της συγκεκριμένης έκτασης ως χώρου για ανέγερση εργατικών κατοικιών για να γίνει η παραχώρηση στον ΟΕΚ.

7. Την υπ'αριθμ. 79/2003 απόφαση του Δημοτικού Συμβουλίου του Δήμου Ευρυμενών Ν. Ιωαννίνων

8. Την πράξη χαρακτηρισμού έκτασης με αριθμ. Πρωτ. 2892/28.4.2004 του Δασαρχείου Ιωαννίνων, Δ/νσης Δασών Περιφέρειας Ηπείρου.

9. Την απόφαση Δ.Σ. του Οργανισμού Εργατικών Κατοικιών (Ο.Ε.Κ.) υπ' αριθμ. 45/2003.

10. Την υπ' αριθμ. 30/2004 γνωμοδότηση της Νομαρχιακής Επιτροπής Χωροταξίας και Περιβάλλοντος (ΝΕΧΩΠ) Ν. Ιωαννίνων.

11. Την εκπονούμενη μελέτη ΣΧΟΟΑΠ Δ.Ευρυμενών (Απόφ. Γ.Γρ.Περιφ. Ηπείρου 3707/2002: Κίνηση Διαδικασίας σύνταξης μελέτης ΣΧΟΟΑΠ Δ. Ευρυμενών)

12. Την ομόφωνη γνωμοδότηση με την υπ' αριθ. 14/ 23.11.2004 (θέμα 2ο) πράξη του Συμβουλίου Χωροταξίας, Οικισμού και Περιβάλλοντος του Νομού Ιωαννίνων, αποφασίζουμε:

1. Τον χαρακτηρισμό της έκτασης με στοιχεία:(1-2-3-4-5-6-7-8-9-10-11-12-13-14-15-16-17-18-19-20-21-1) επιφάνειας 43387.00 $μ^2$ στη θέση «Βουρτόπες» του Δ. Ευρυμενών, όπως φαίνεται στο συνημμένο τοπογραφικό διάγραμμα της Τοπογραφικής Υπηρεσίας της Νομαρχιακής Αυτοδιοίκησης Ιωαννίνων, ως χώρο κατάλληλο για την ανέγερση Εργατικών Κατοικιών.


Από τις διατάξεις της παρούσας απόφασης δεν προκαλείται δαπάνη σε βάρος του προϋπολογισμού Περιφέρειας Ηπείρου.


Η απόφαση αυτή να δημοσιευθεί στην Εφημερίδα της Κυβερνήσεως.


Ιωάννινα, 6 Δεκεμβρίου 2004

Ο Νομάρχης

ΑΛΕΞΑΝΔΡΟΣ ΚΑΧΡΙΜΑΝΗΣ

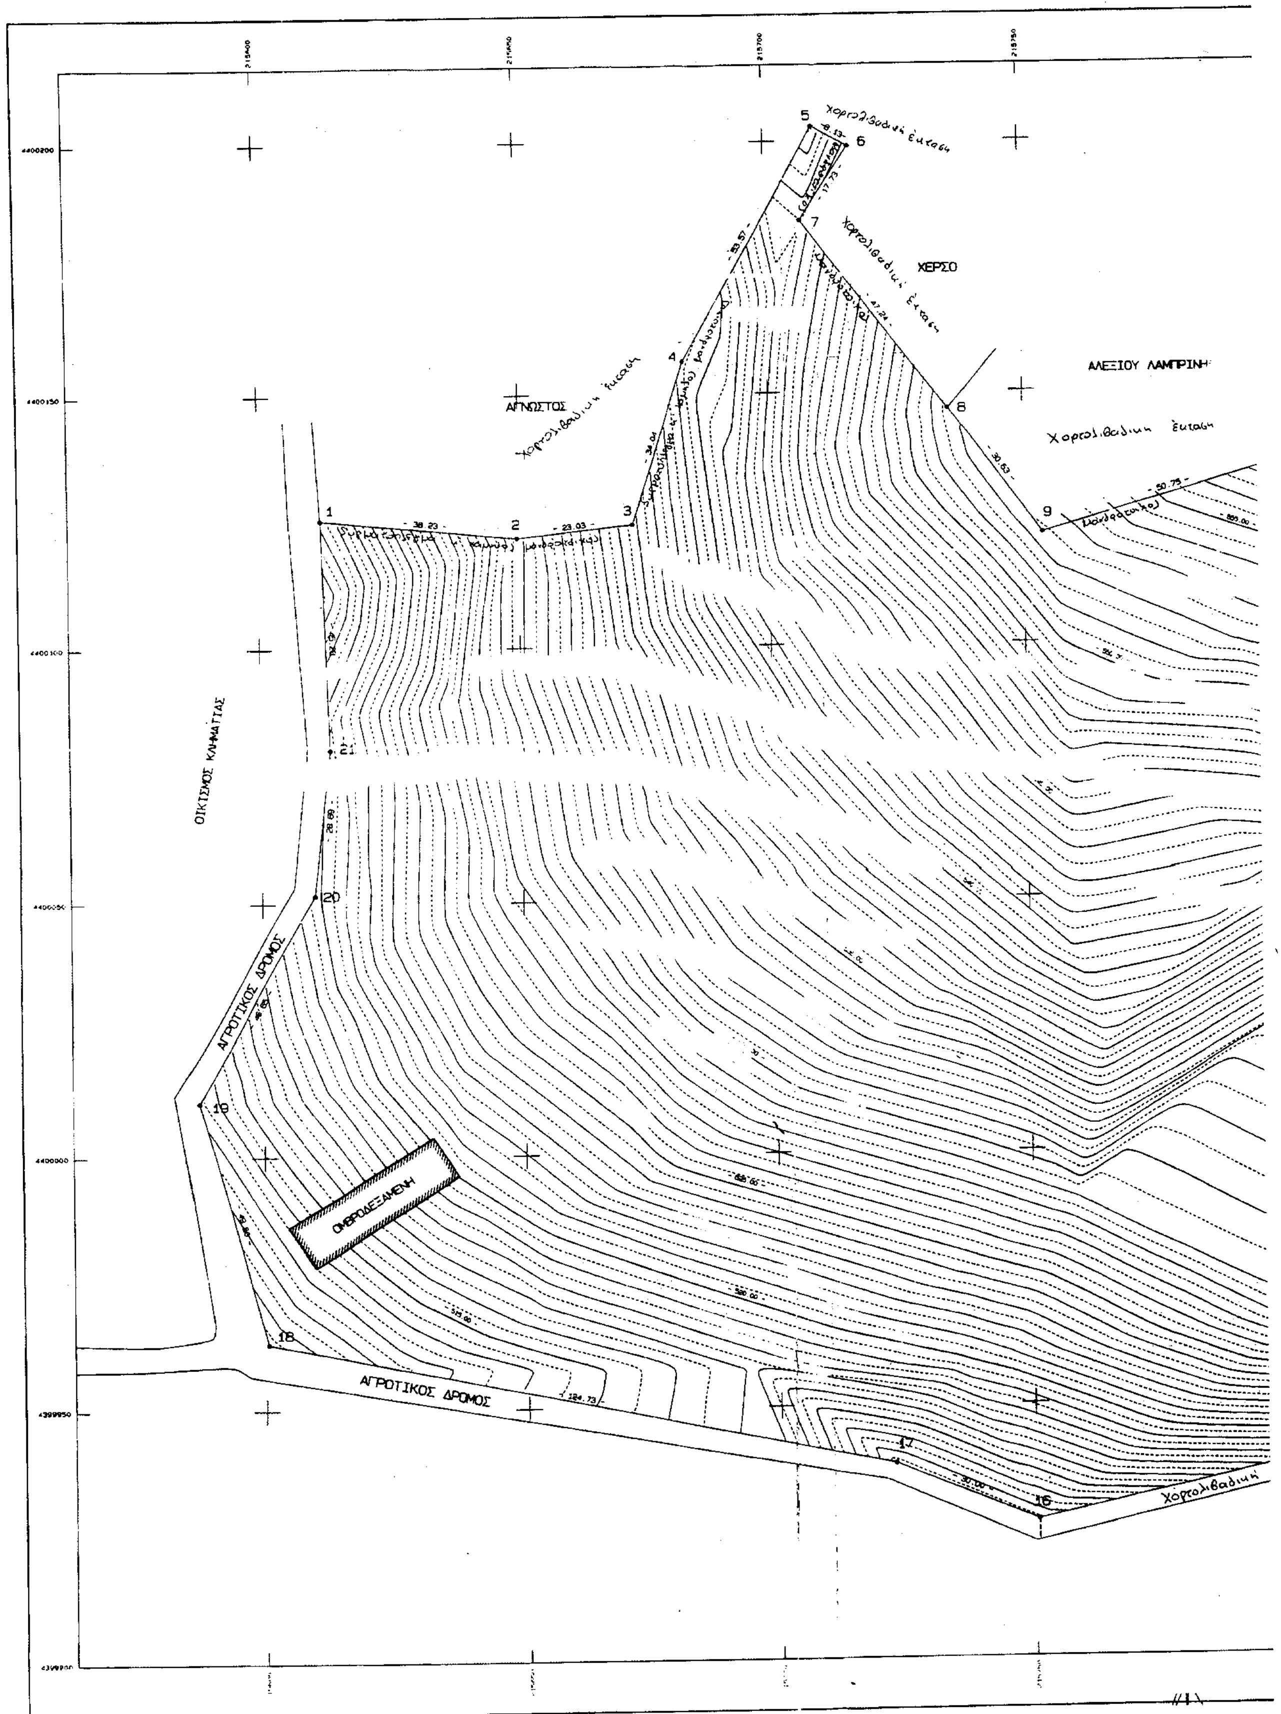
ΑΓΝΩΣΤΟΣ
ΧΕΡΣΟ
ΑΛΕΞΙΟΥ ΛΑΜΠΡΙΝΗ
ΟΙΚΙΣΜΟΣ ΚΛΗΜΑΤΙΑΣ
ΑΓΡΟΤΙΚΟΣ ΔΡΟΜΟΣ
ΟΜΒΡΟΔΕΞΑΜΕΝΗ
ΑΓΡΟΤΙΚΟΣ ΔΡΟΜΟΣ

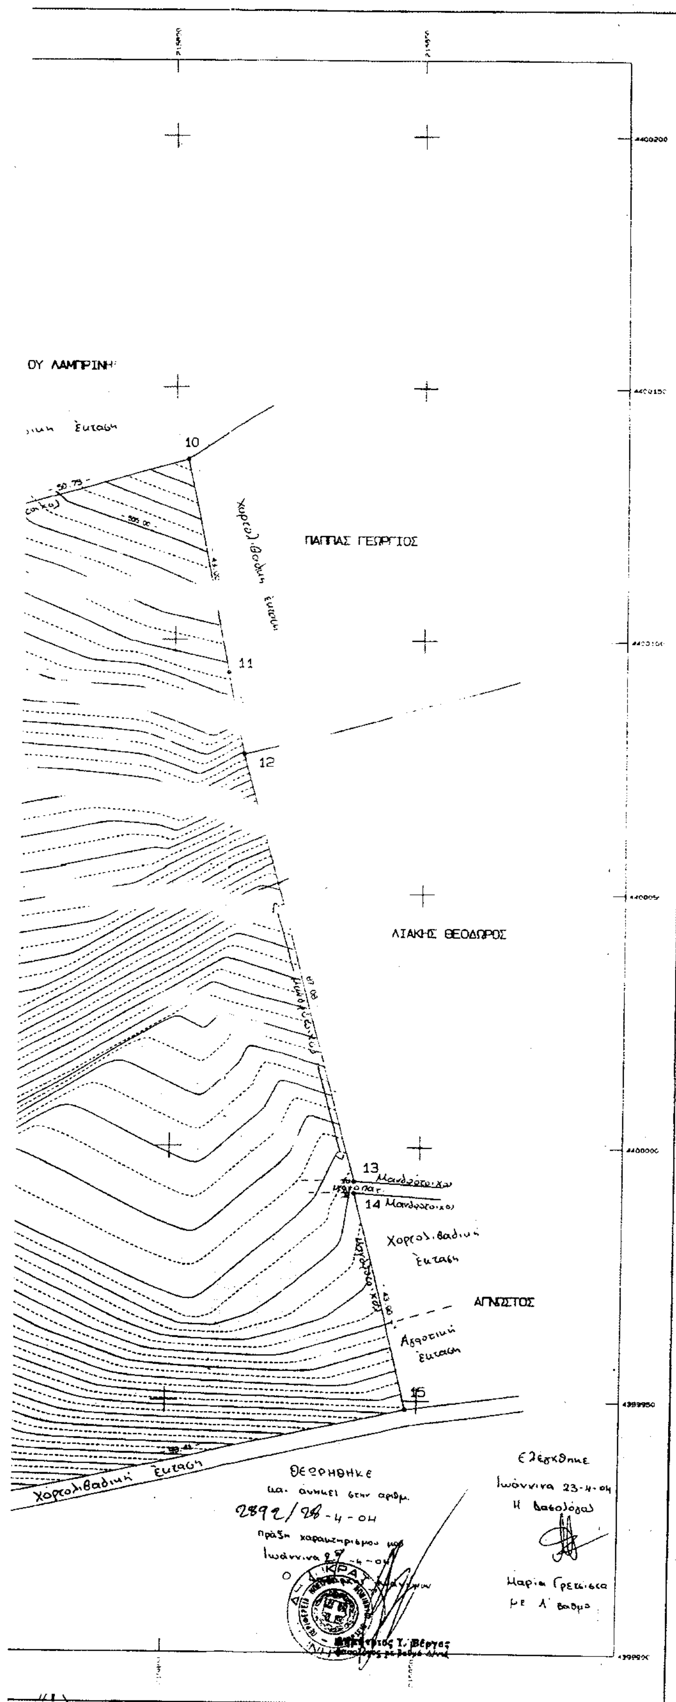

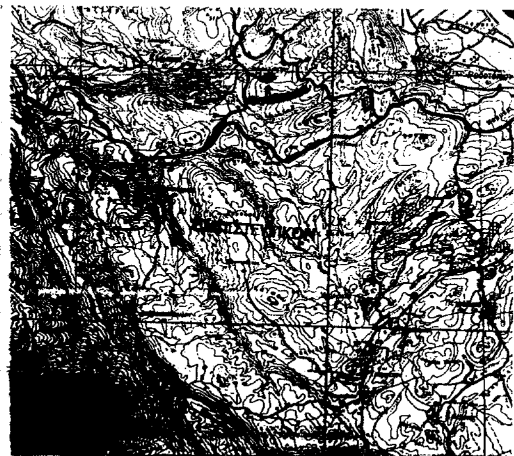


ΥΠΟΛΟΓΙΣΜΟΣ ΕΜΒΑΔΟΥ ΜΕ ΟΡΘΟΓΩΝΙΕΣ ΣΥΝΤΕΤΑΓΜΕΝΕΣ

i	Α/Α Σημείου	Περιγραφή Σημείου	X	Y	Πλευρα [m]
1	1		215611.555	4400125.392	38.228
2	2		215649.601	4400121.664	23.032
3	3		215672.503	4400124.107	34.045
4	4		215683.425	4400156.352	53.571
5	5		215709.887	4400202.930	8.131
6	6		215716.998	4400198.988	17.727
7	7		215707.229	4400184.196	47.245
8	8		215735.408	4400146.274	30.616
9	9		215753.634	4400121.673	50.754
10	10		215802.427	4400135.643	42.996
11	11		215811.330	4400093.578	16.527
12	12		215814.688	4400077.396	87.077
13	13		215837.056	4399993.241	2.342
14	14		215837.009	4399990.900	43.895
15	15		215847.711	4399948.329	99.412
16	16		215750.591	4399927.105	30.002
17	17		215722.826	4399938.470	124.733
18	18		215600.532	4399963.020	49.504
19	19		215587.302	4400010.723	46.647
20	20		215609.759	4400051.609	28.693
21	21		215612.870	4400080.133	45.278
	1		215611.555	4400125.392	0.000

Εμβαδόν Ε = 43387.00 m²

ΕΘΝΙΚΟ ΤΥΠΟΓΡΑΦΕΙΟ
Για τεχνικούς λόγους στο σχεδιάγραμμα έγινε σμίκρυνση κατά ποσοστό 34 %

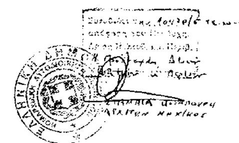

ΥΠΗΡΕΣΙΑ : ΕΛΛΗΝΙΚΗ ΔΗΜΟΚΡΑΤΙΑ
ΠΕΡΙΦΕΡΕΙΑ ΗΠΕΙΡΟΥ
ΝΟΜΟΣ ΙΩΑΝΝΙΝΩΝ
ΝΟΜΑΡΧΙΑΚΗ ΑΥΤΟΔΙΟΙΚΗΣΗ ΙΩΑΝΝΙΝΩΝ
Δ/ΝΣΗ ΕΓΓΕΙΩΝ ΒΕΛΤΙΩΣΕΩΝ -
ΤΟΠΟΓΡΑΦΗΣΕΩΝ – ΠΟΛΙΤΙΚΗΣ ΓΗΣ
ΤΜΗΜΑ:ΠΡΟΓΡΑΜΜΑΤΙΣΜΟΥ & ΚΤΗΜΑΤΟΛΟΓΙΚΩΝ ΣΤΟΙΧΕΙΩΝ
ΔΙΟΙΚΗΤΗΡΙΟ
ΙΩΑΝΝΙΝΑ

ΘΕΣΗ ΕΡΓΟΥ : ΚΤΗΜΑΤΙΚΗ ΠΕΡΙΦΕΡΕΙΑ ΑΓΡΟΚΤΗΜΑΤΟΣ
Δ.Δ. "ΚΛΗΜΑΤΙΑΣ" ΤΟΥ ΔΗΜΟΥ ΕΥΡΥΜΕΝΩΝ
Ν. ΙΩΑΝΝΙΝΩΝ

ΘΕΜΑ : **ΤΟΠΟΓΡΑΦΙΚΟ ΔΙΑΓΡΑΜΜΑ**
(ΥΨΟΜΕΤΡΙΚΗΣ ΑΠΟΤΥΠΩΣΗΣ & ΟΡΙΟΘΕΤΗΣΗΣ ΕΠΟΙΚΙΣΤΙΚΗΣ ΕΚΤΑΣΗΣ)

ΑΡΙΘ. ΣΧΕΔΙΟΥ T1 **ΚΛΙΜΑΚΑ 1:500**

ΗΜΕΡΟΜΗΝΙΑ : ΦΕΒΡΟΥΑΡΙΟΣ 2004

Ο Διευθυντής
ΓΕΩΡΓΙΟΣ ΤΣΙΑΤΟΥΡΑΣ

Ο Προϊστάμενος του 891 Τ.Σ
ΚΛΑΠΑΝΑΡΑΣ ΙΩΑΝΝΗΣ